


# 龙岗区南湾街道庄氏大厦城市更新单元拟拆除范围示意图

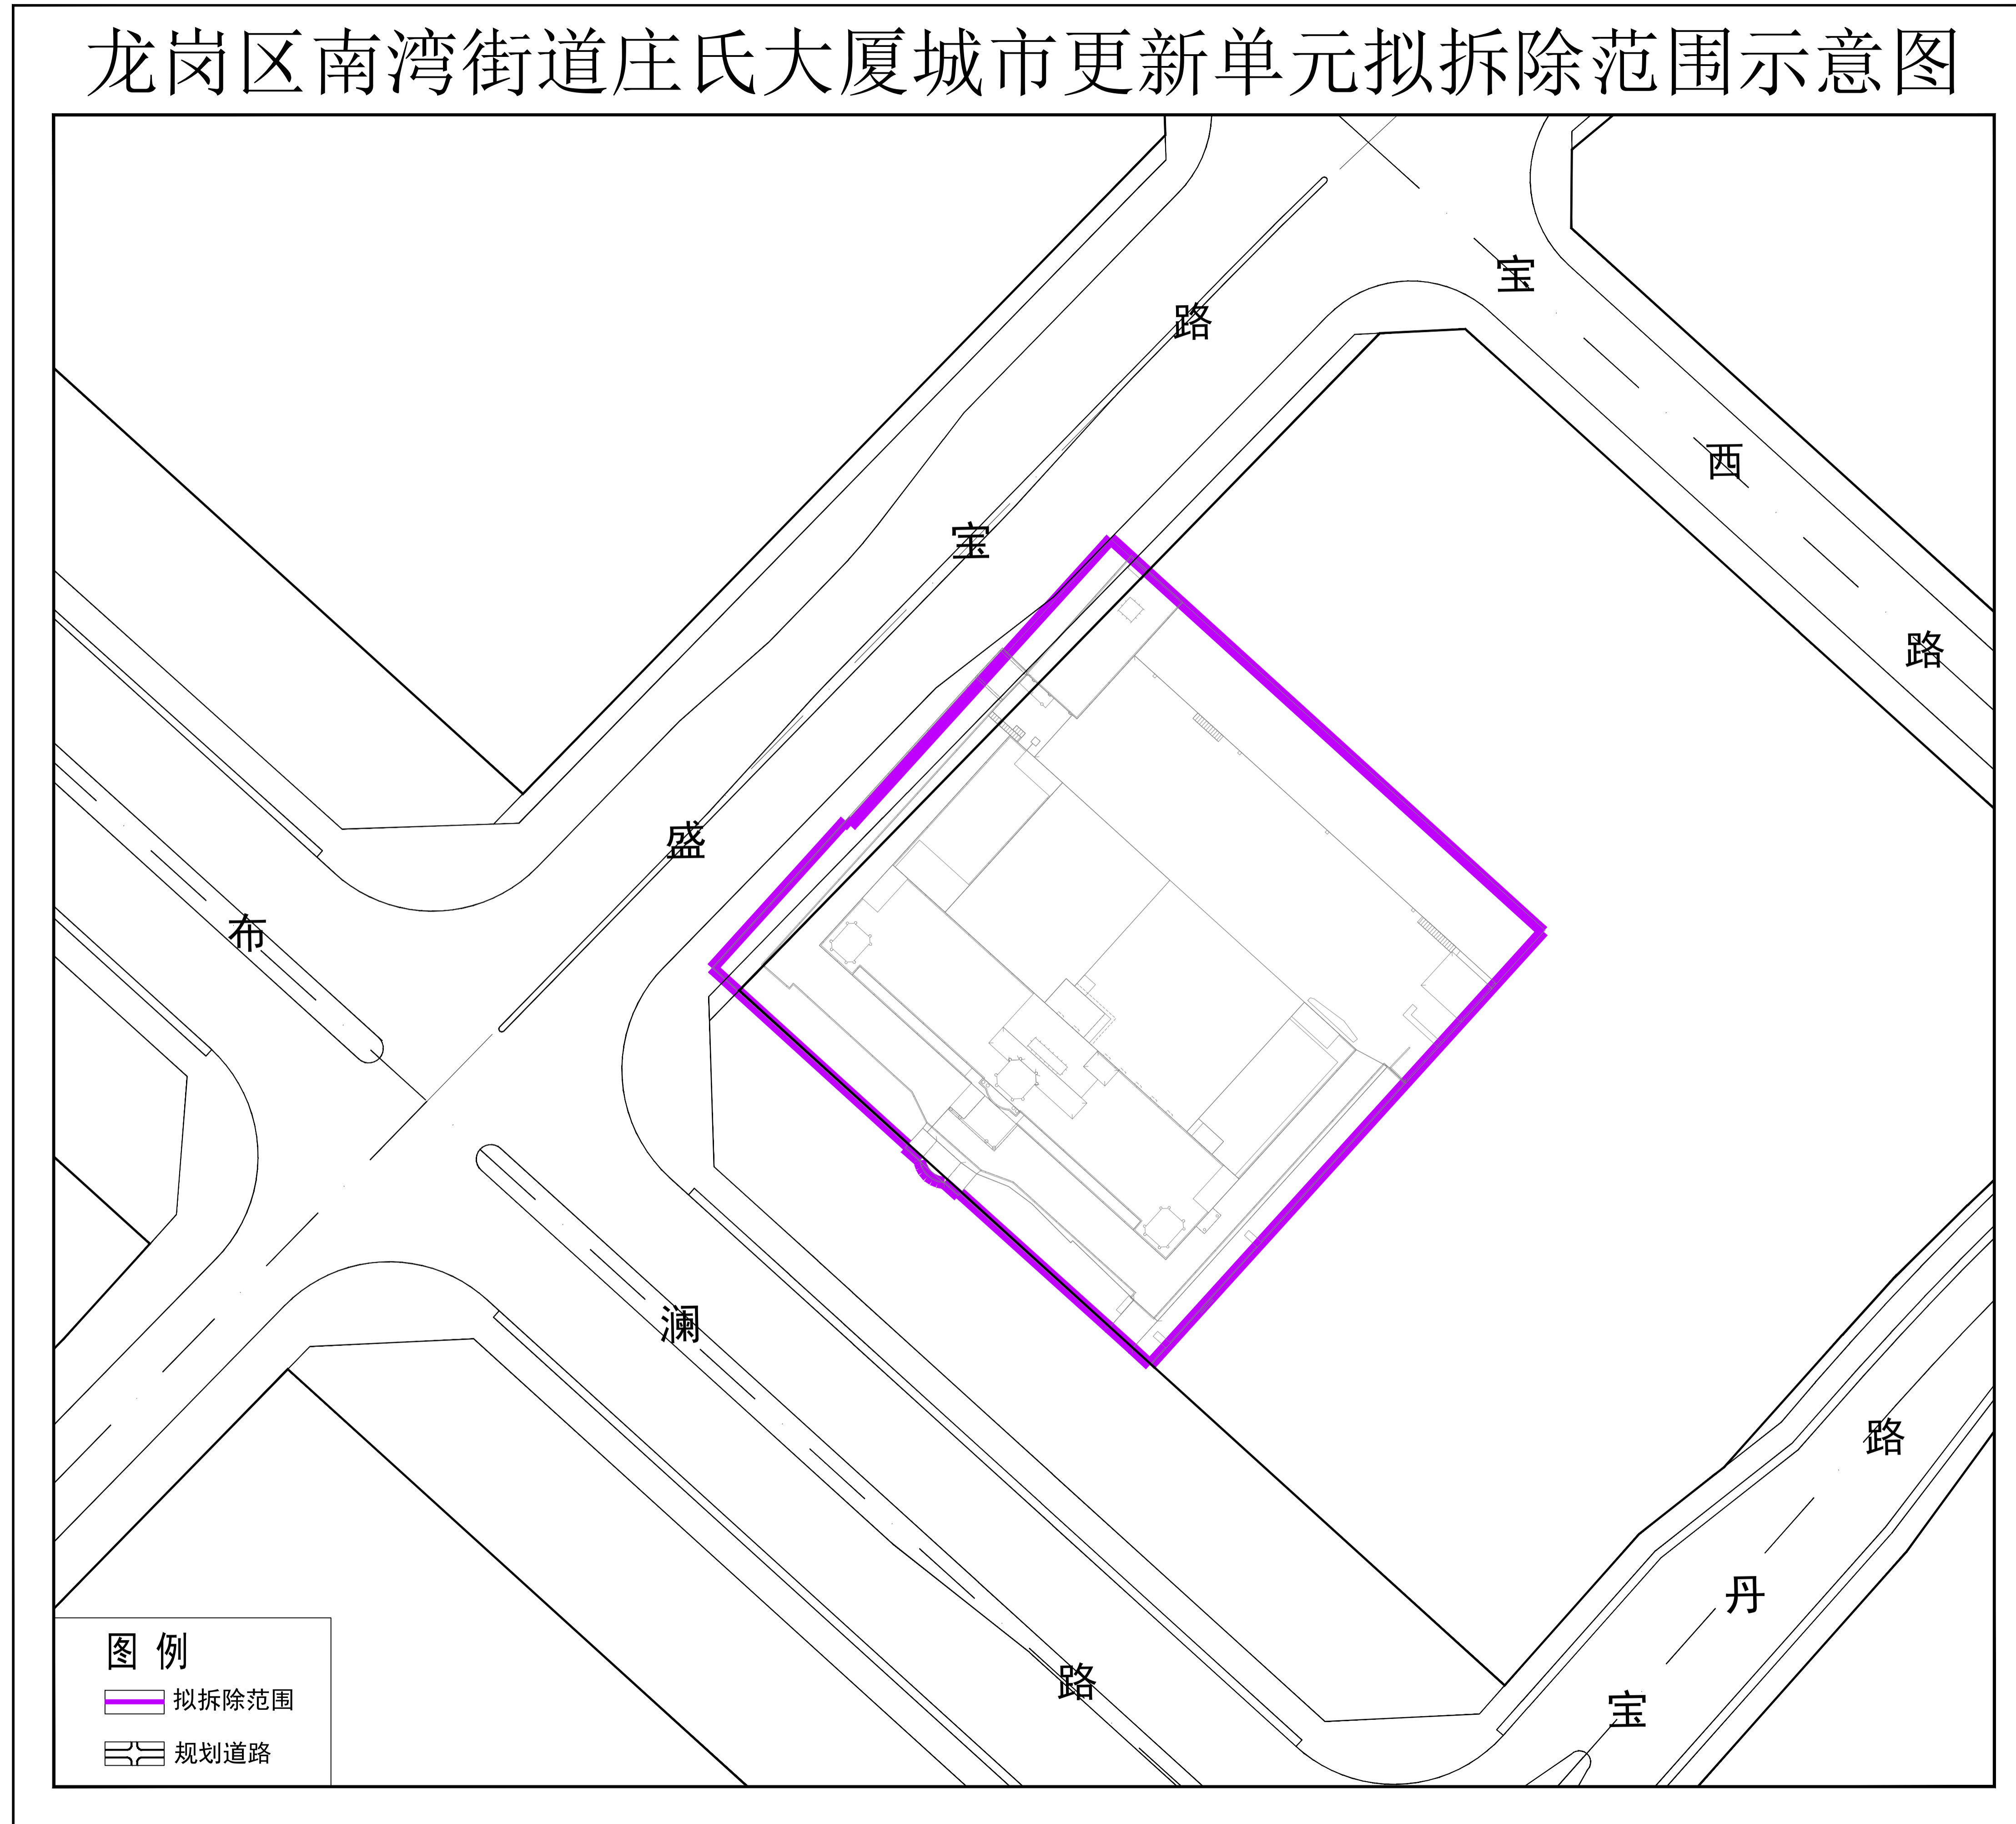

拟拆除范围用地面积：10081平方米