


# 龙岗区坂田街道大光勘旧村城市更新单元拟拆除范围示意图

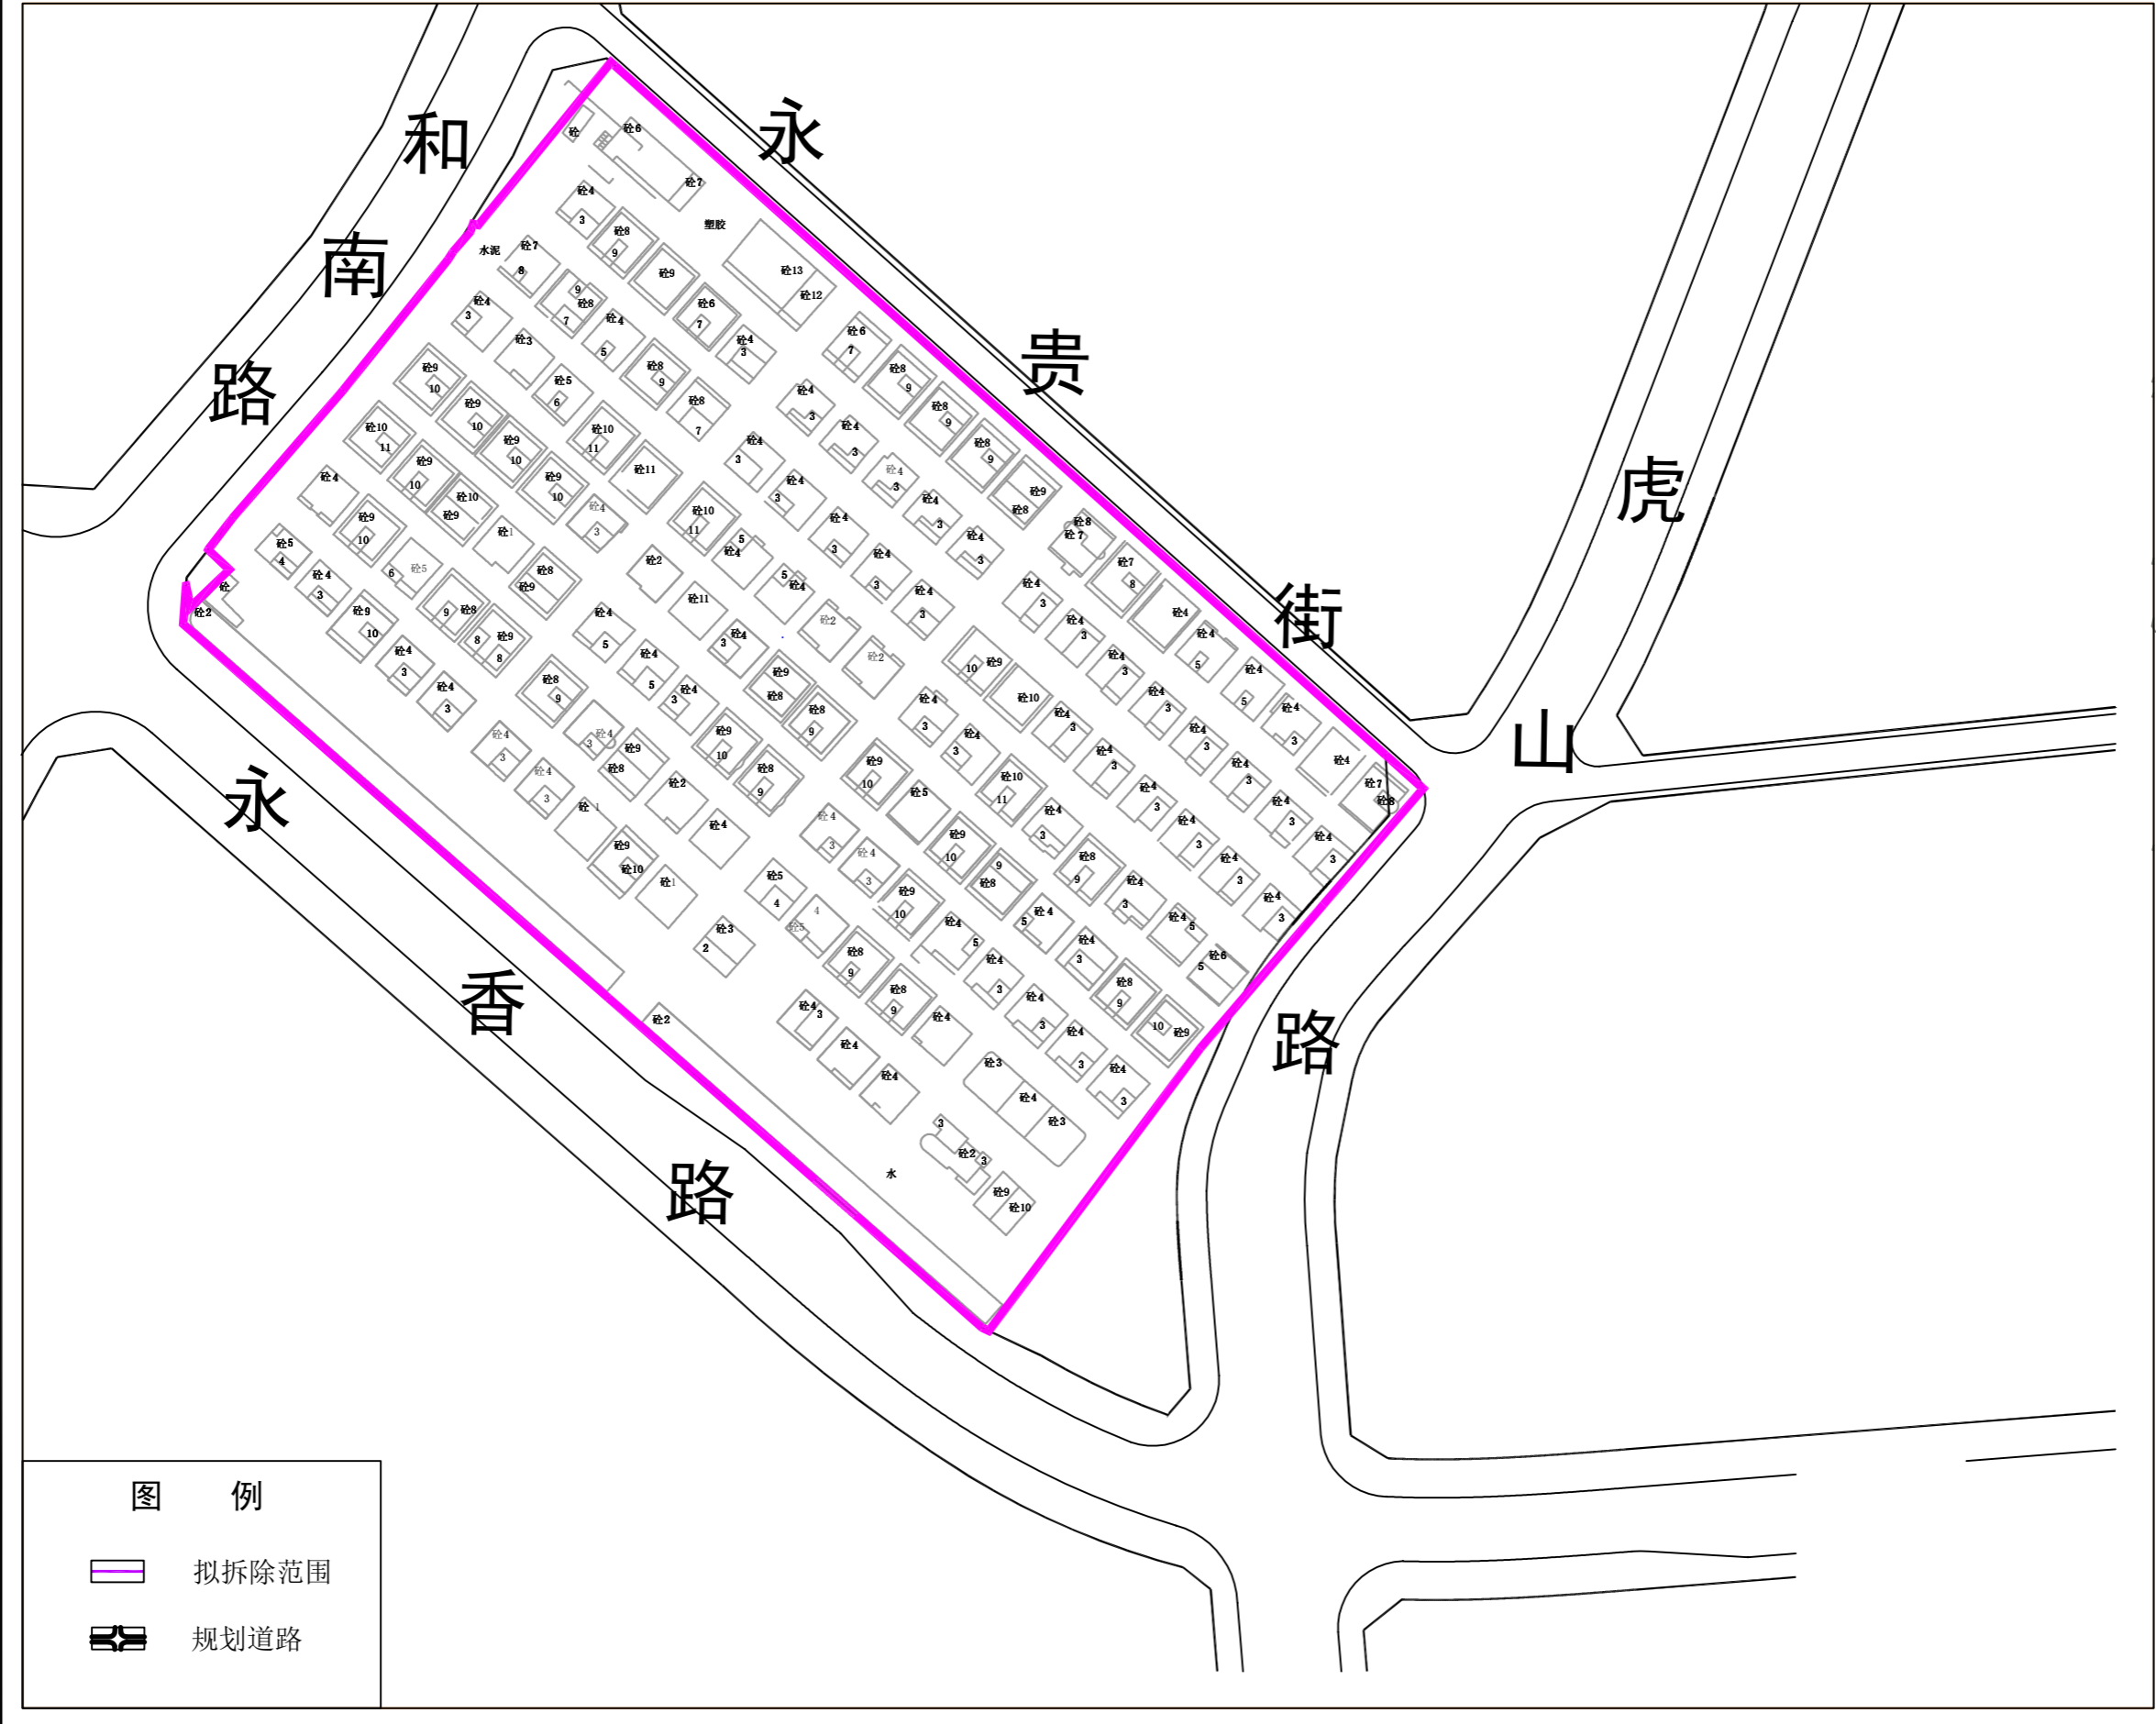

拟拆除范围用地面积：41864平方米